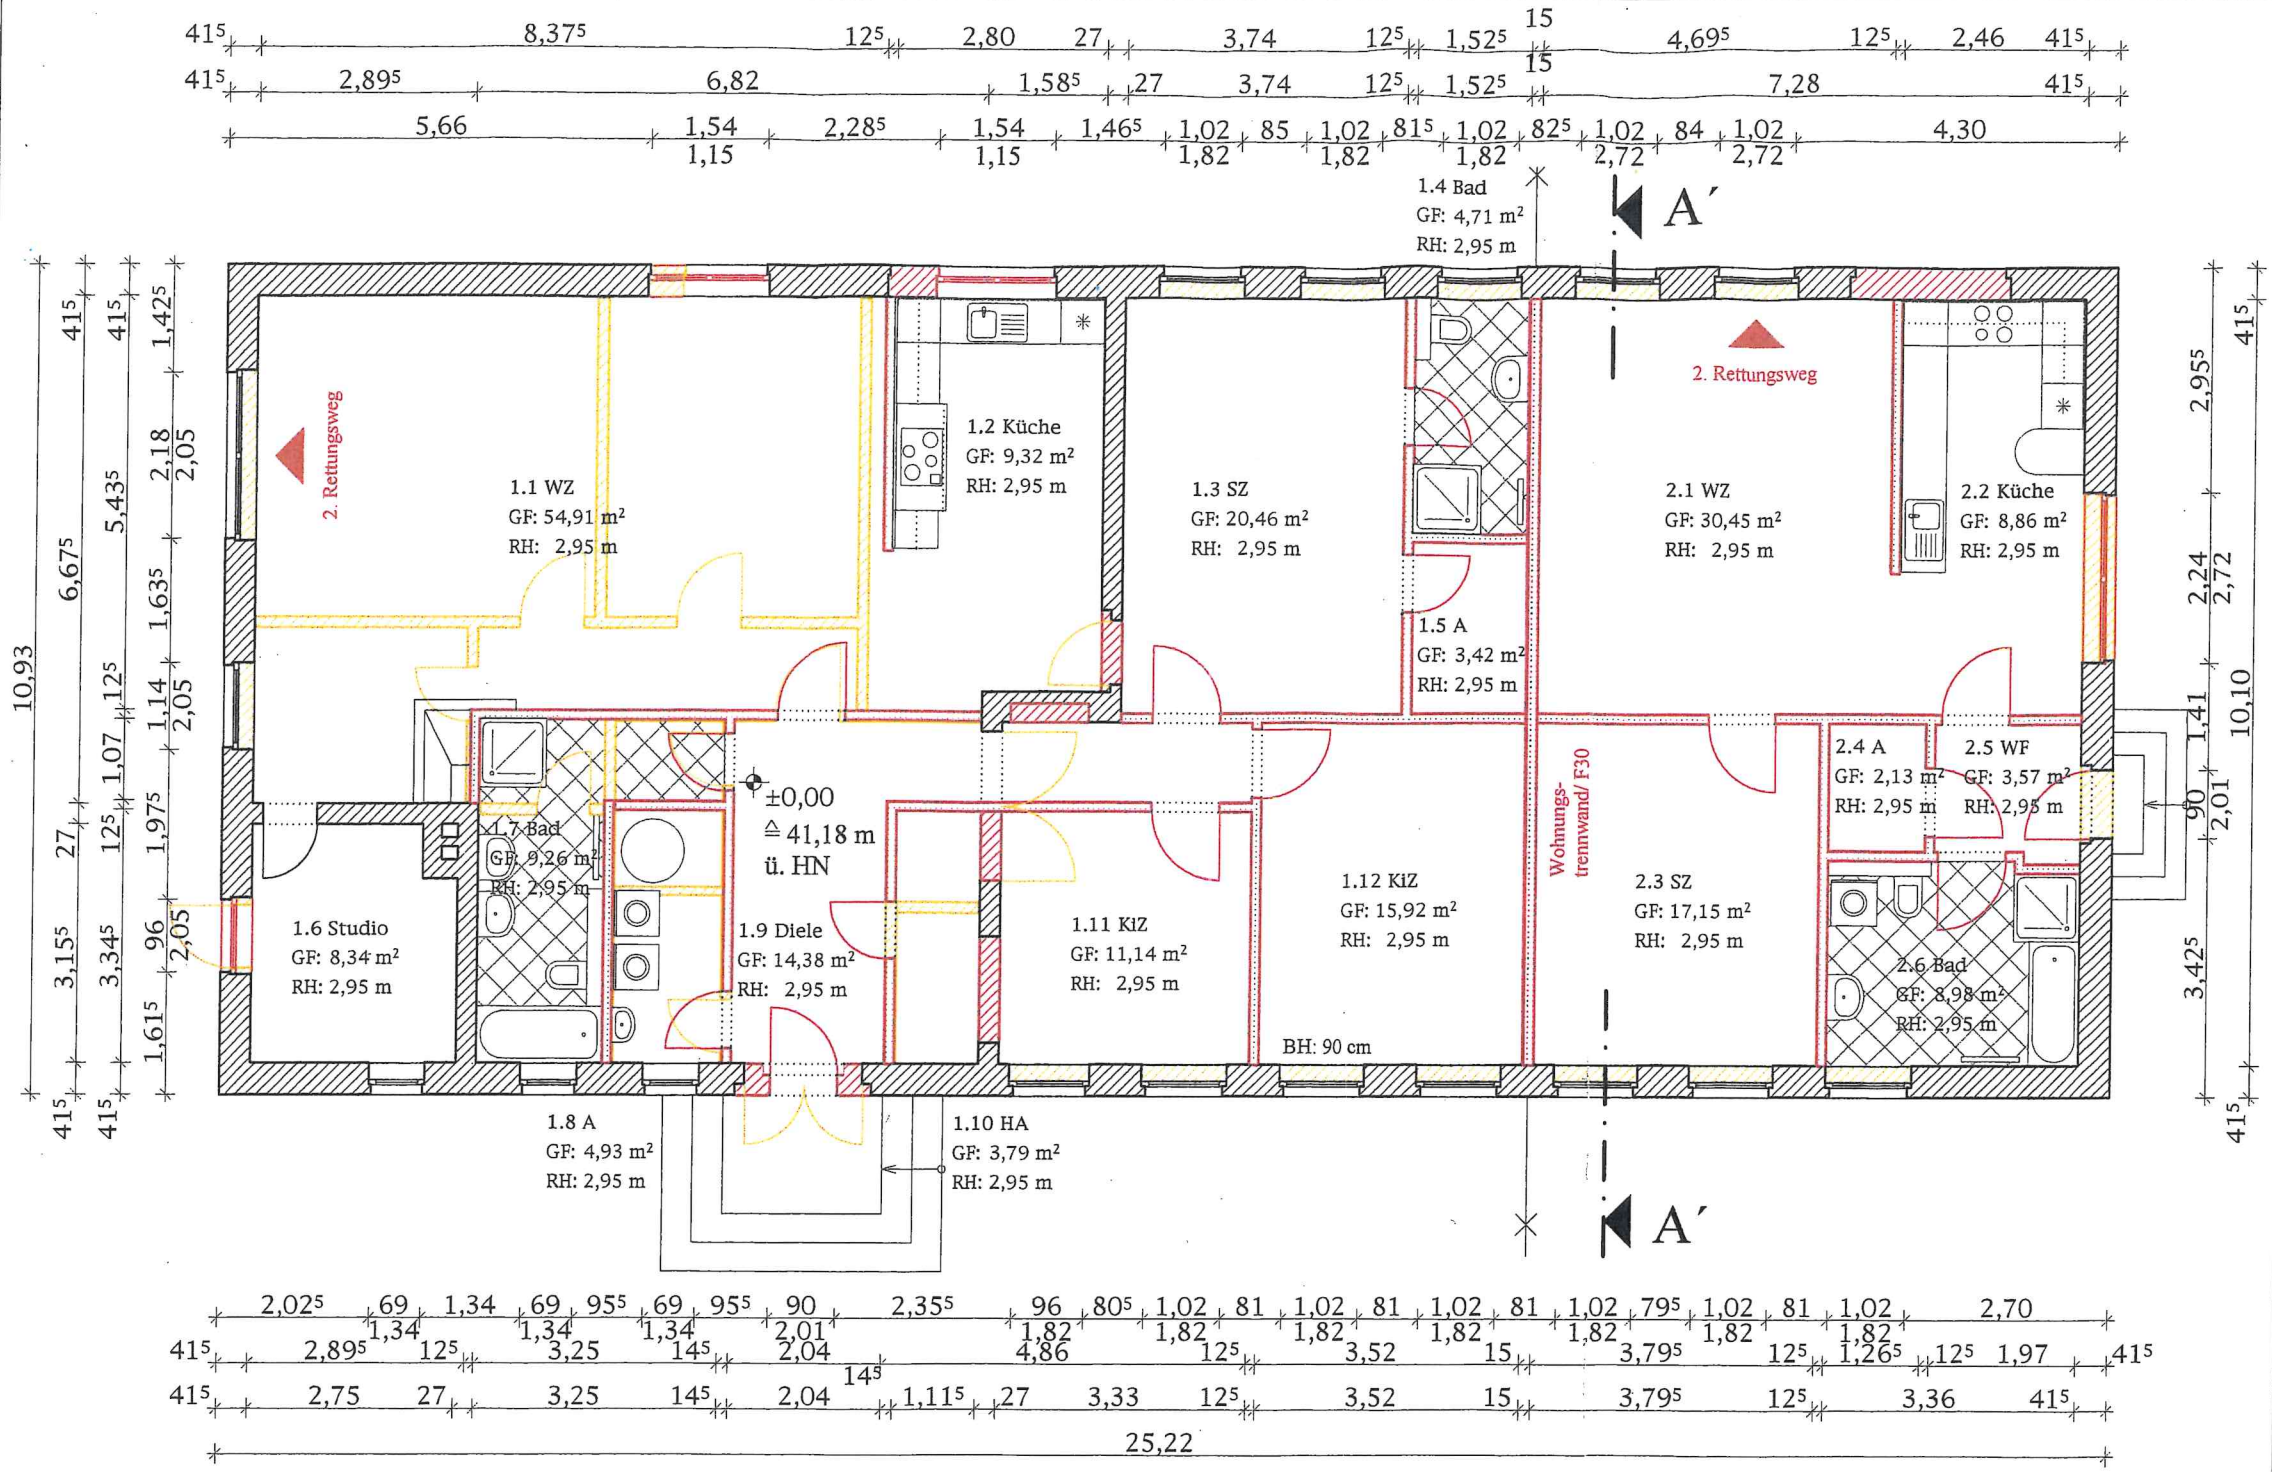

GRUNDRISS ERDGESCHOSS
M 1:100

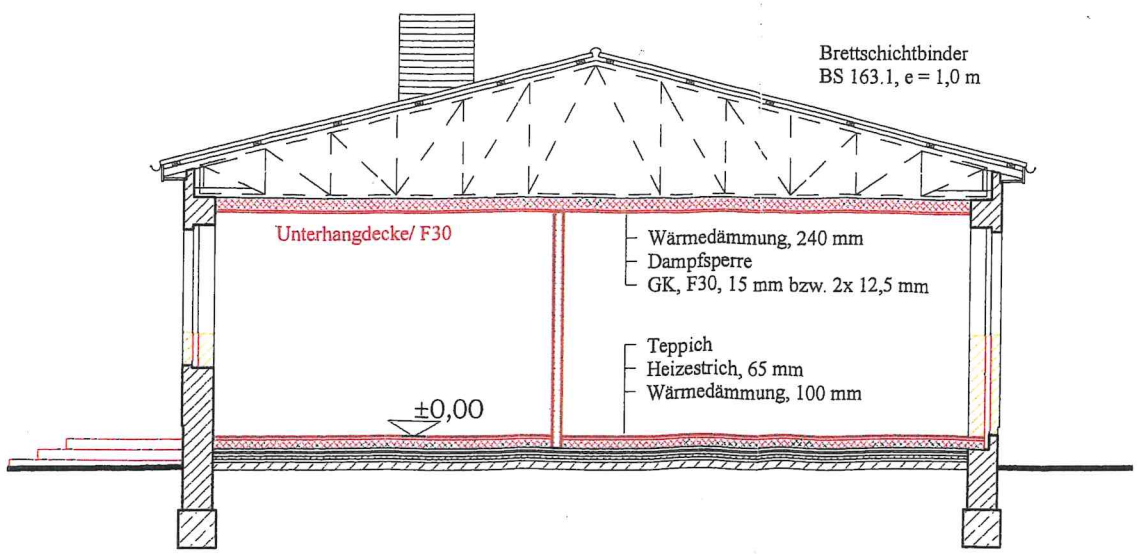

SCHNITT A-A´
M 1:100

N

LEGENDE

- Bestand
- Abbruch
- Neubau