
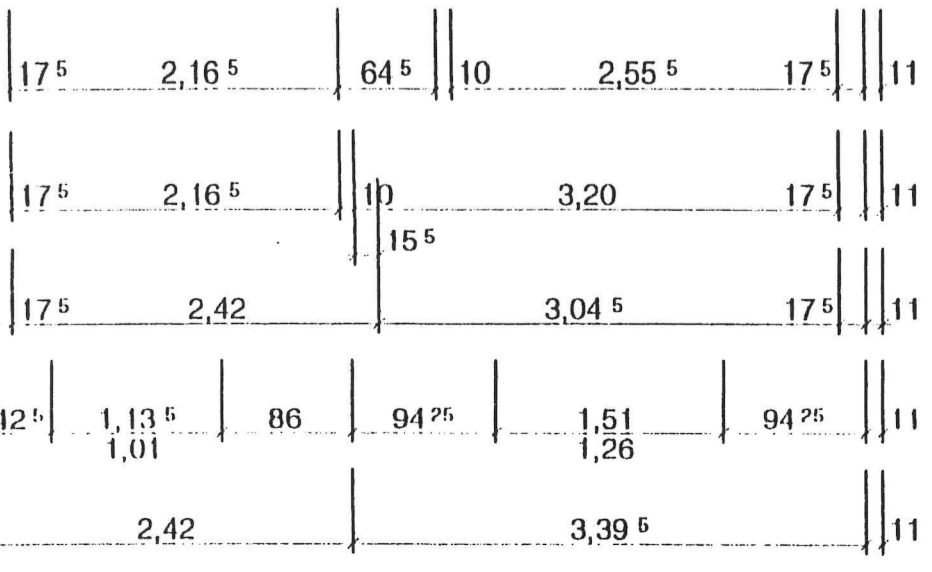
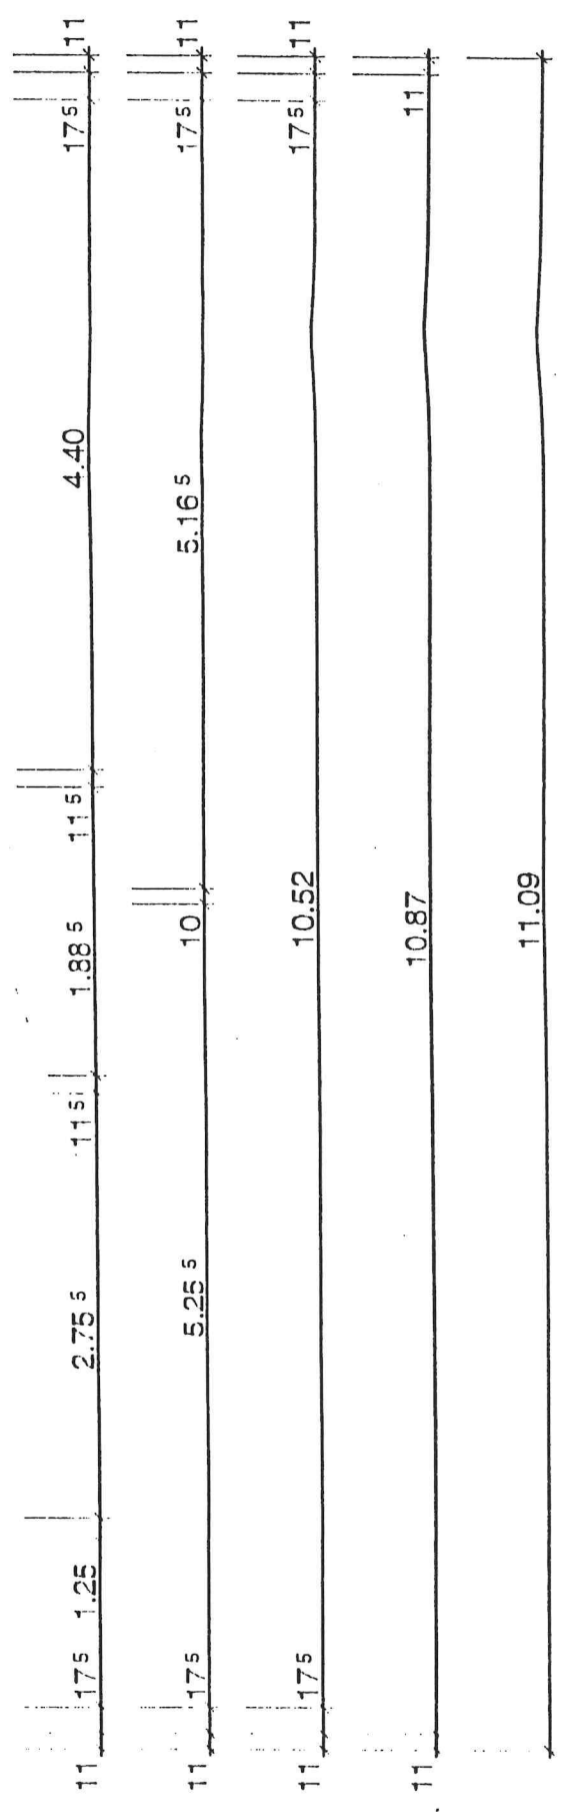
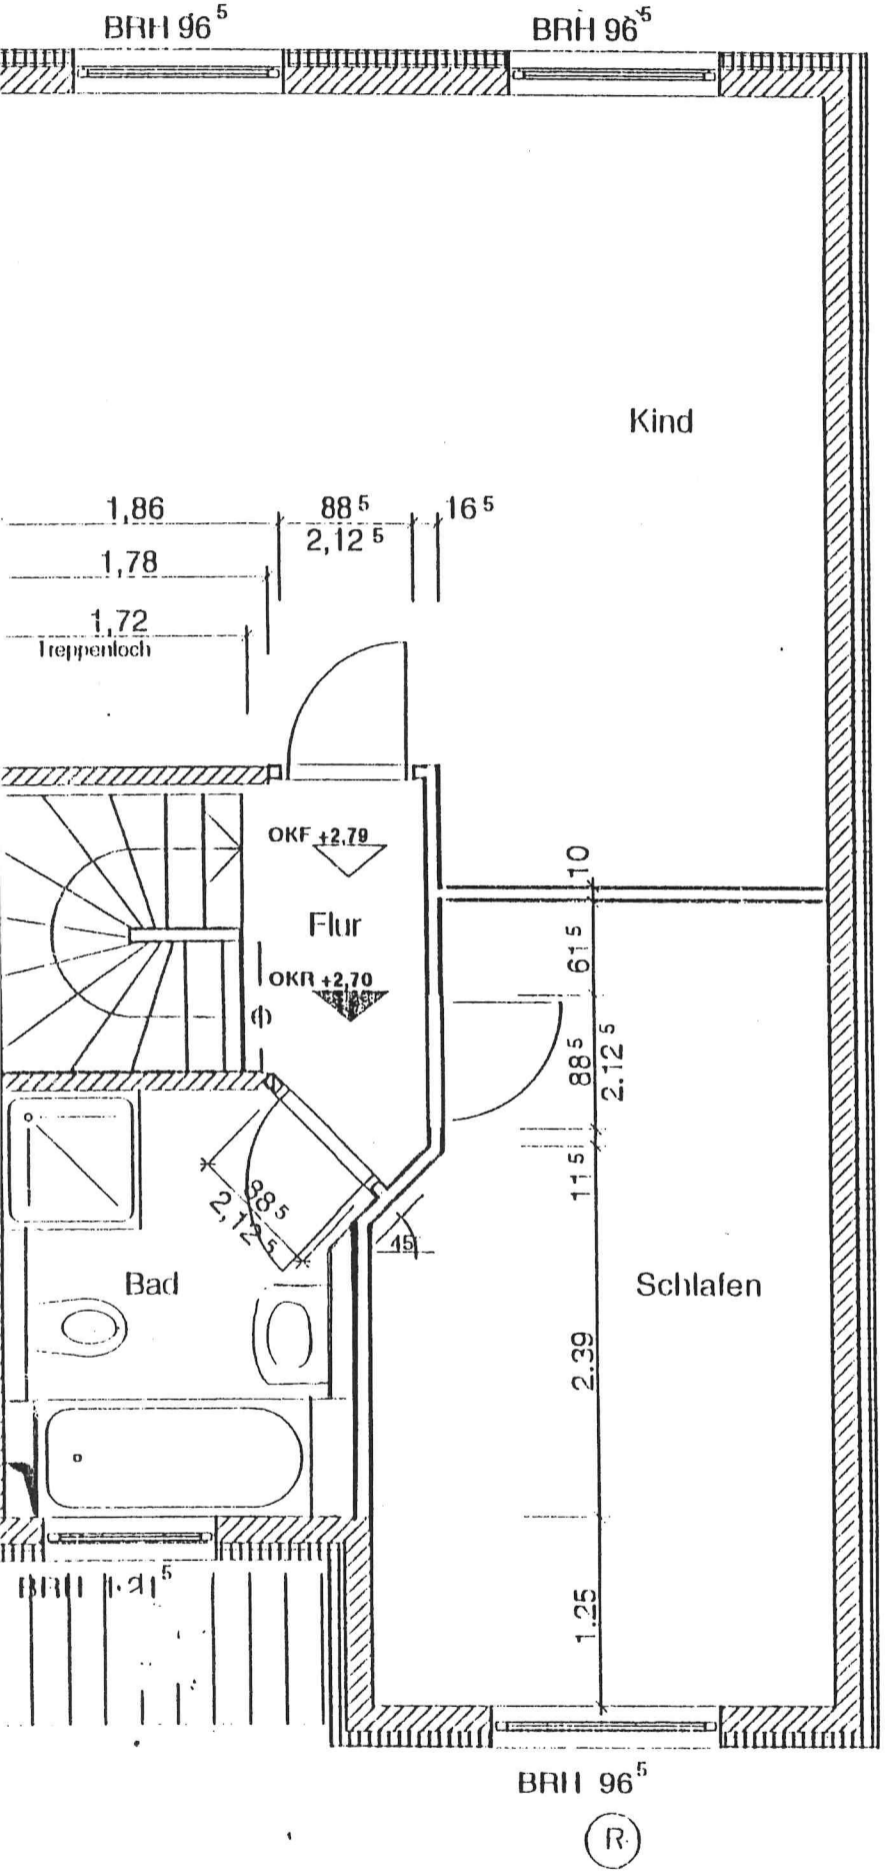


WEISSDORNWEG 11

BV LAFUENTE



4.9.96
[Signature]
 1.9.98

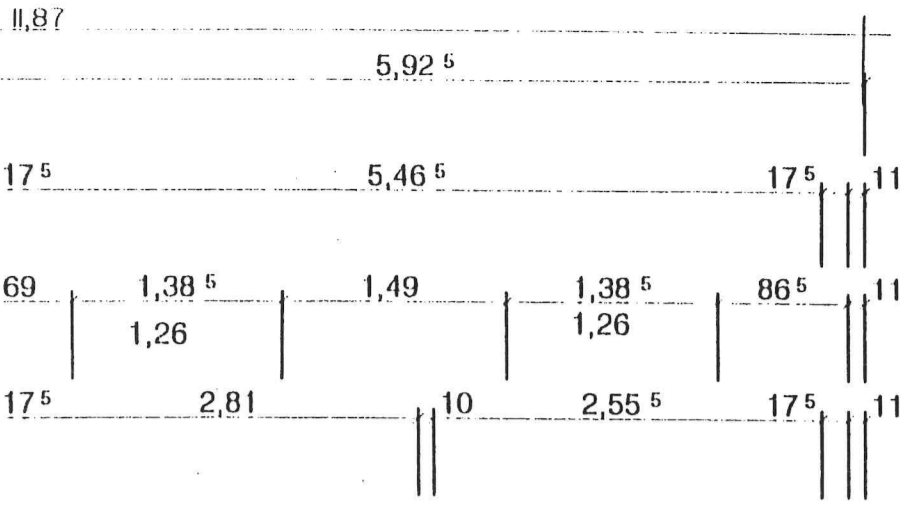



WEISSDORNWEG 11

BV LAFUENTE

JA
1.9.98

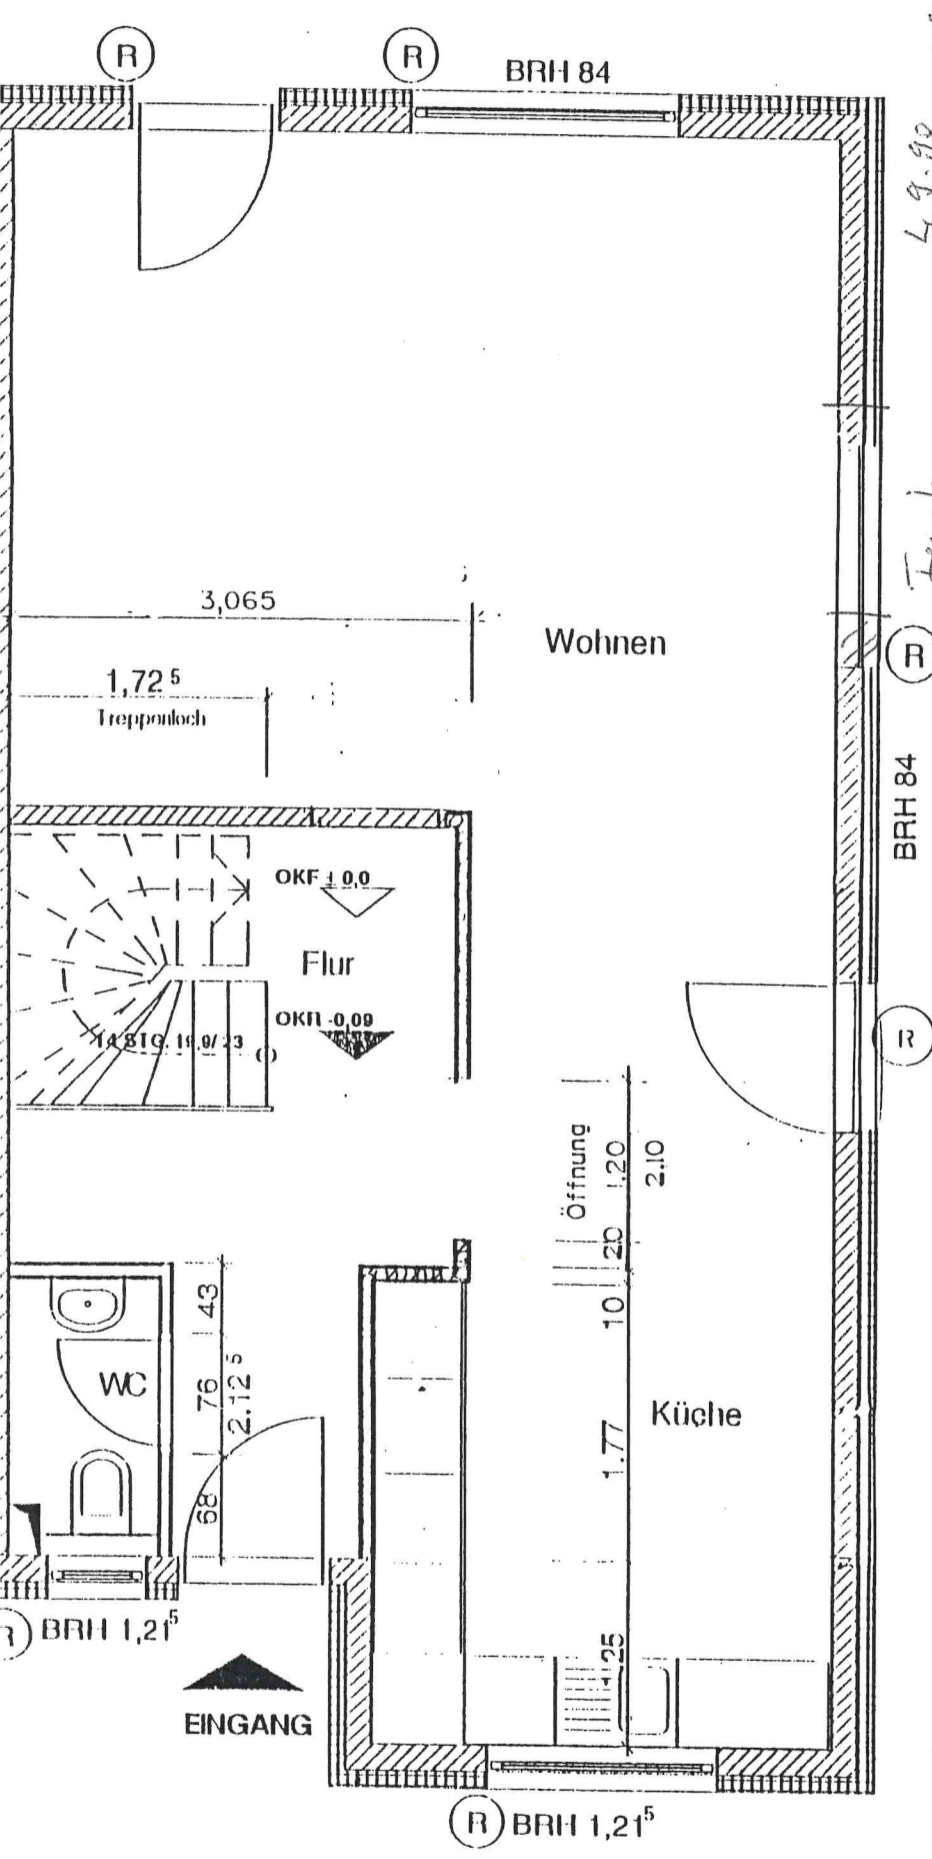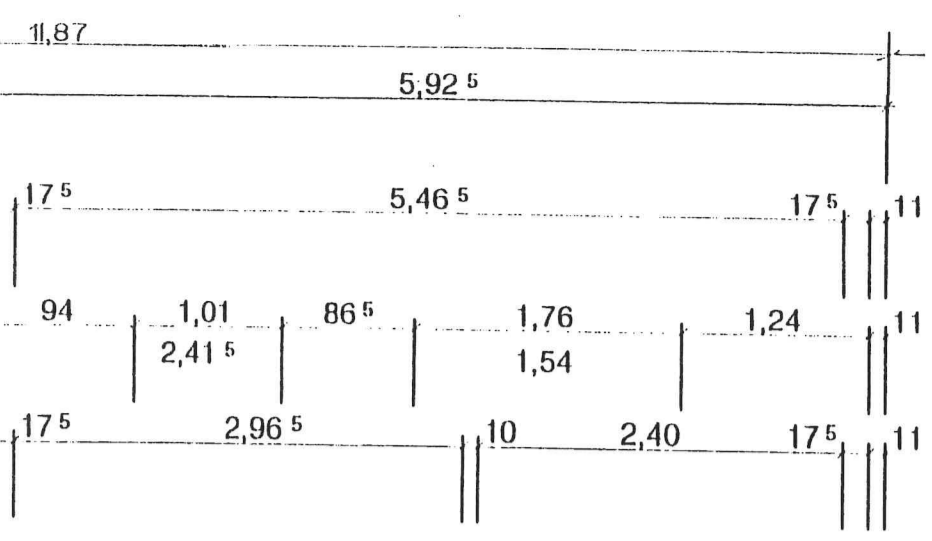

*Le 9.98
Fenster
über Kellerfenster mit Hg*

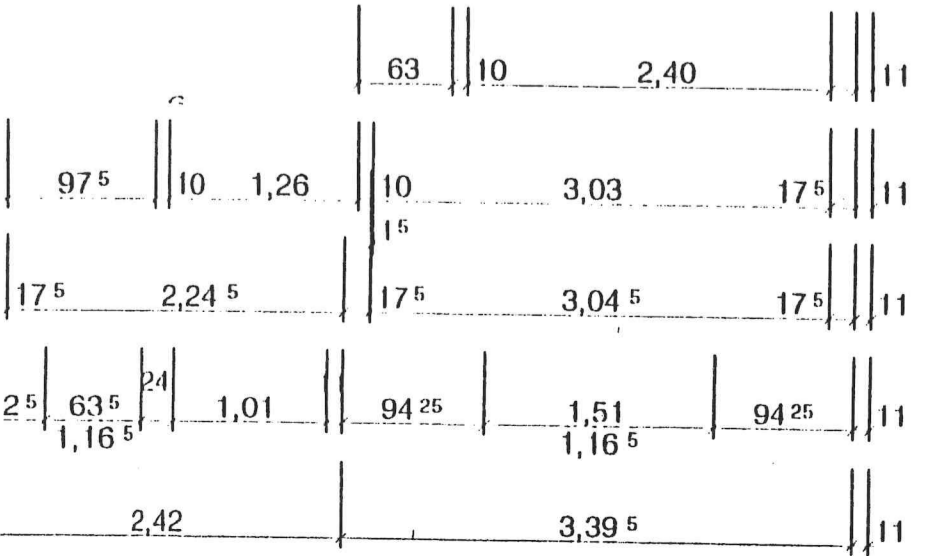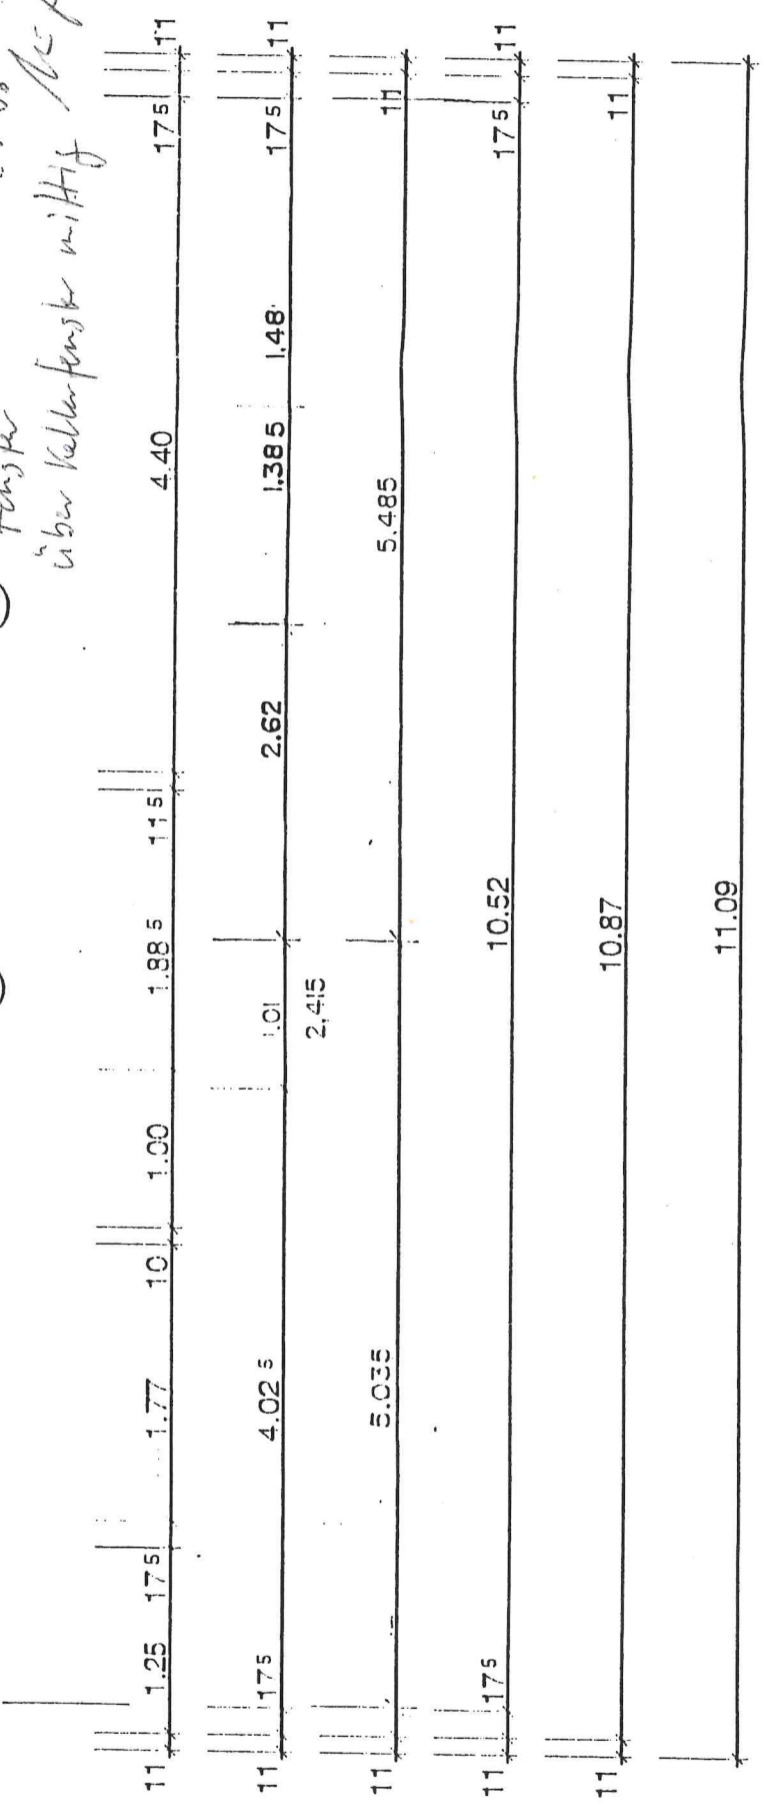

WEISSDORNWEG 11

BV LAFUENTE

9.9.98

